
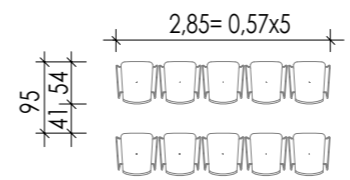


Türe für 200 Personen
 Fluchtweglänge max. 34,6m
 vorh < 40m
 174 Personen

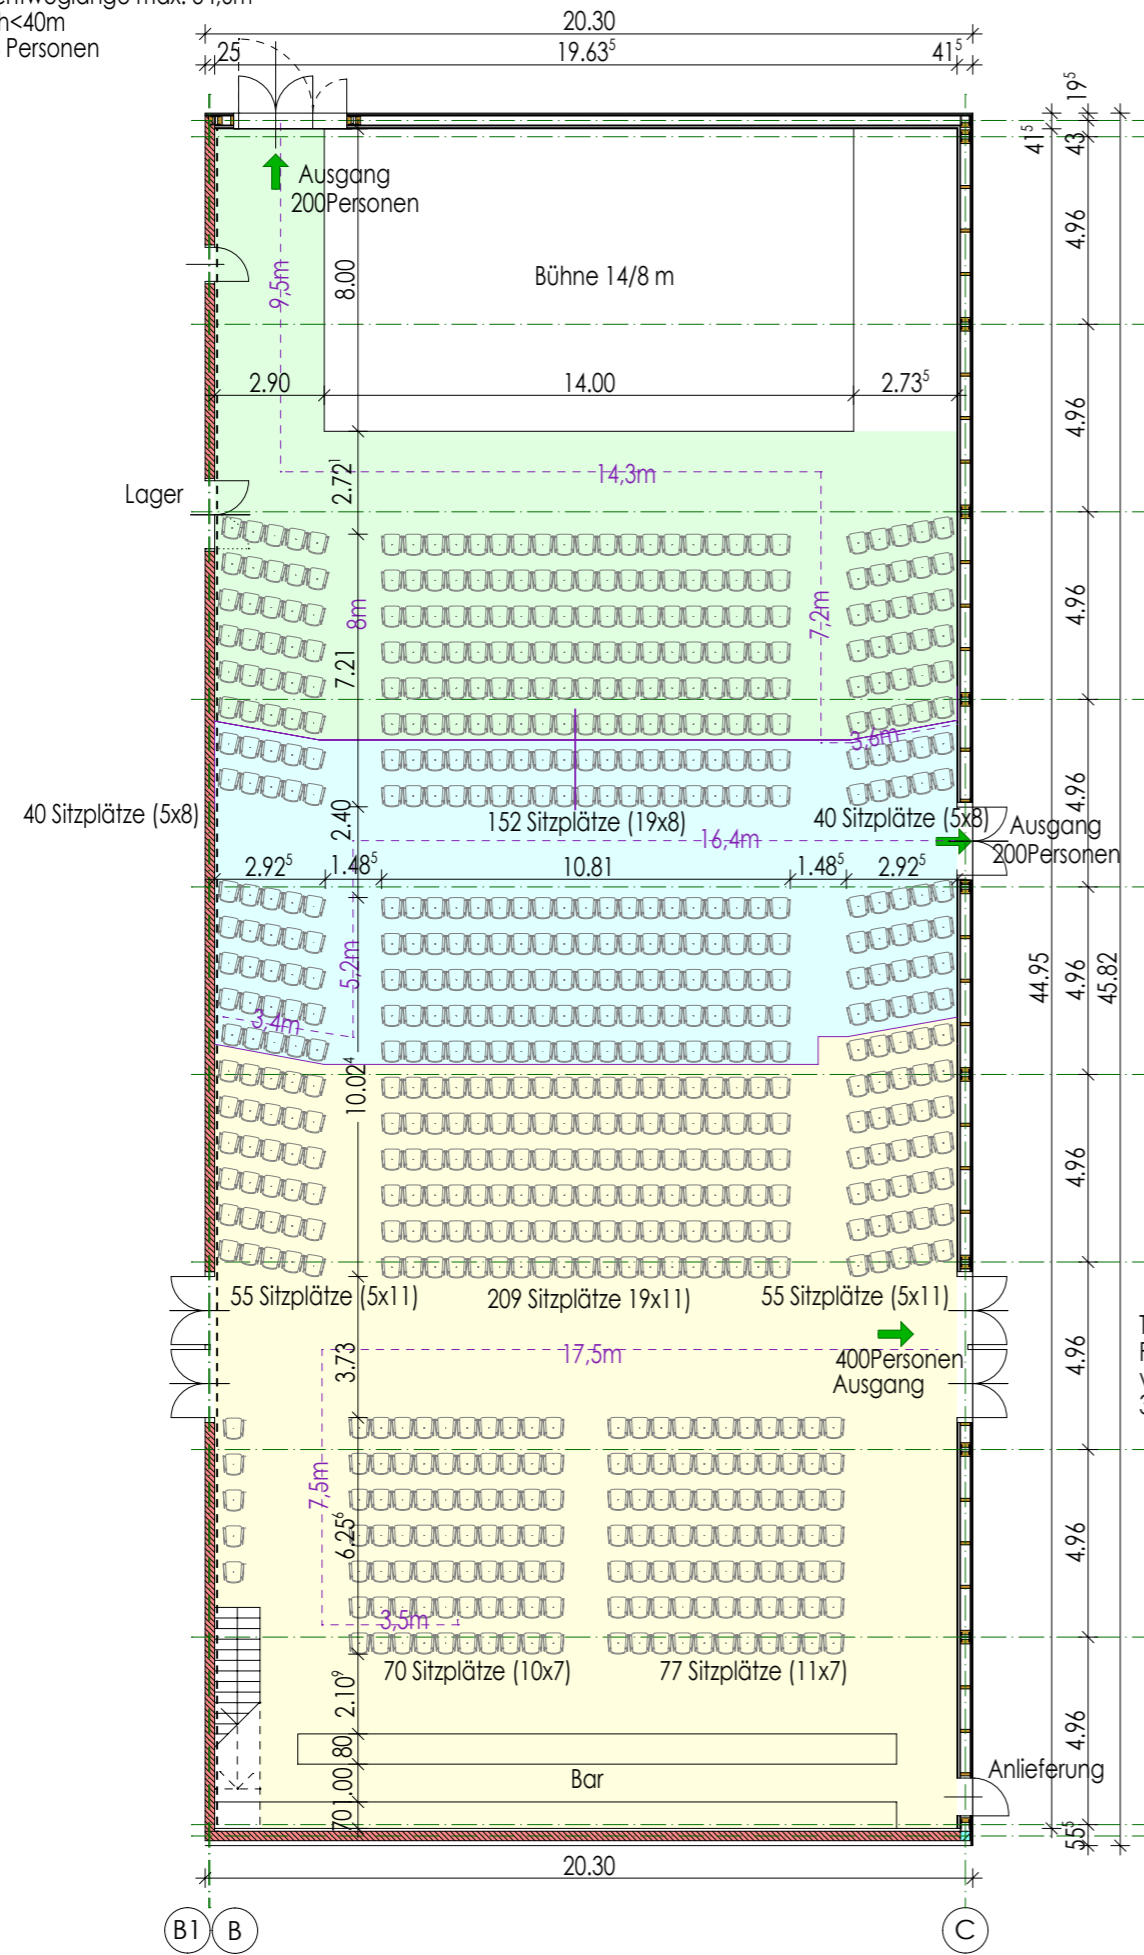

Türen 180/235
 100cm = 120 Personen
 80cm = 80 Personen
 180cm = 200 Personen gesamt

Türe für 200 Personen
 Fluchtweglänge max. 23,2m
 vorh < 40m
 198 Personen

Türe für 200 Personen
 Fluchtweglänge max. 28,5m
 vorh < 40m
 326 Personen

HALLE 2 Gesamt 700 Sitzplätze

